


Wasserschaden / Plan seitenverkehrt

Kleines Feld 6, 14789 Bensdorf, Brandenburg; DE
 GESAMTFLÄCHE: 50.37 m² · WOHNFLÄCHE: 50.37 m² · ETAGEN: 1 · RÄUME: 4



▼ Erdgeschoss

GESAMTFLÄCHE: 50.37 m² · WOHNFLÄCHE: 50.37 m² · RÄUME: 4

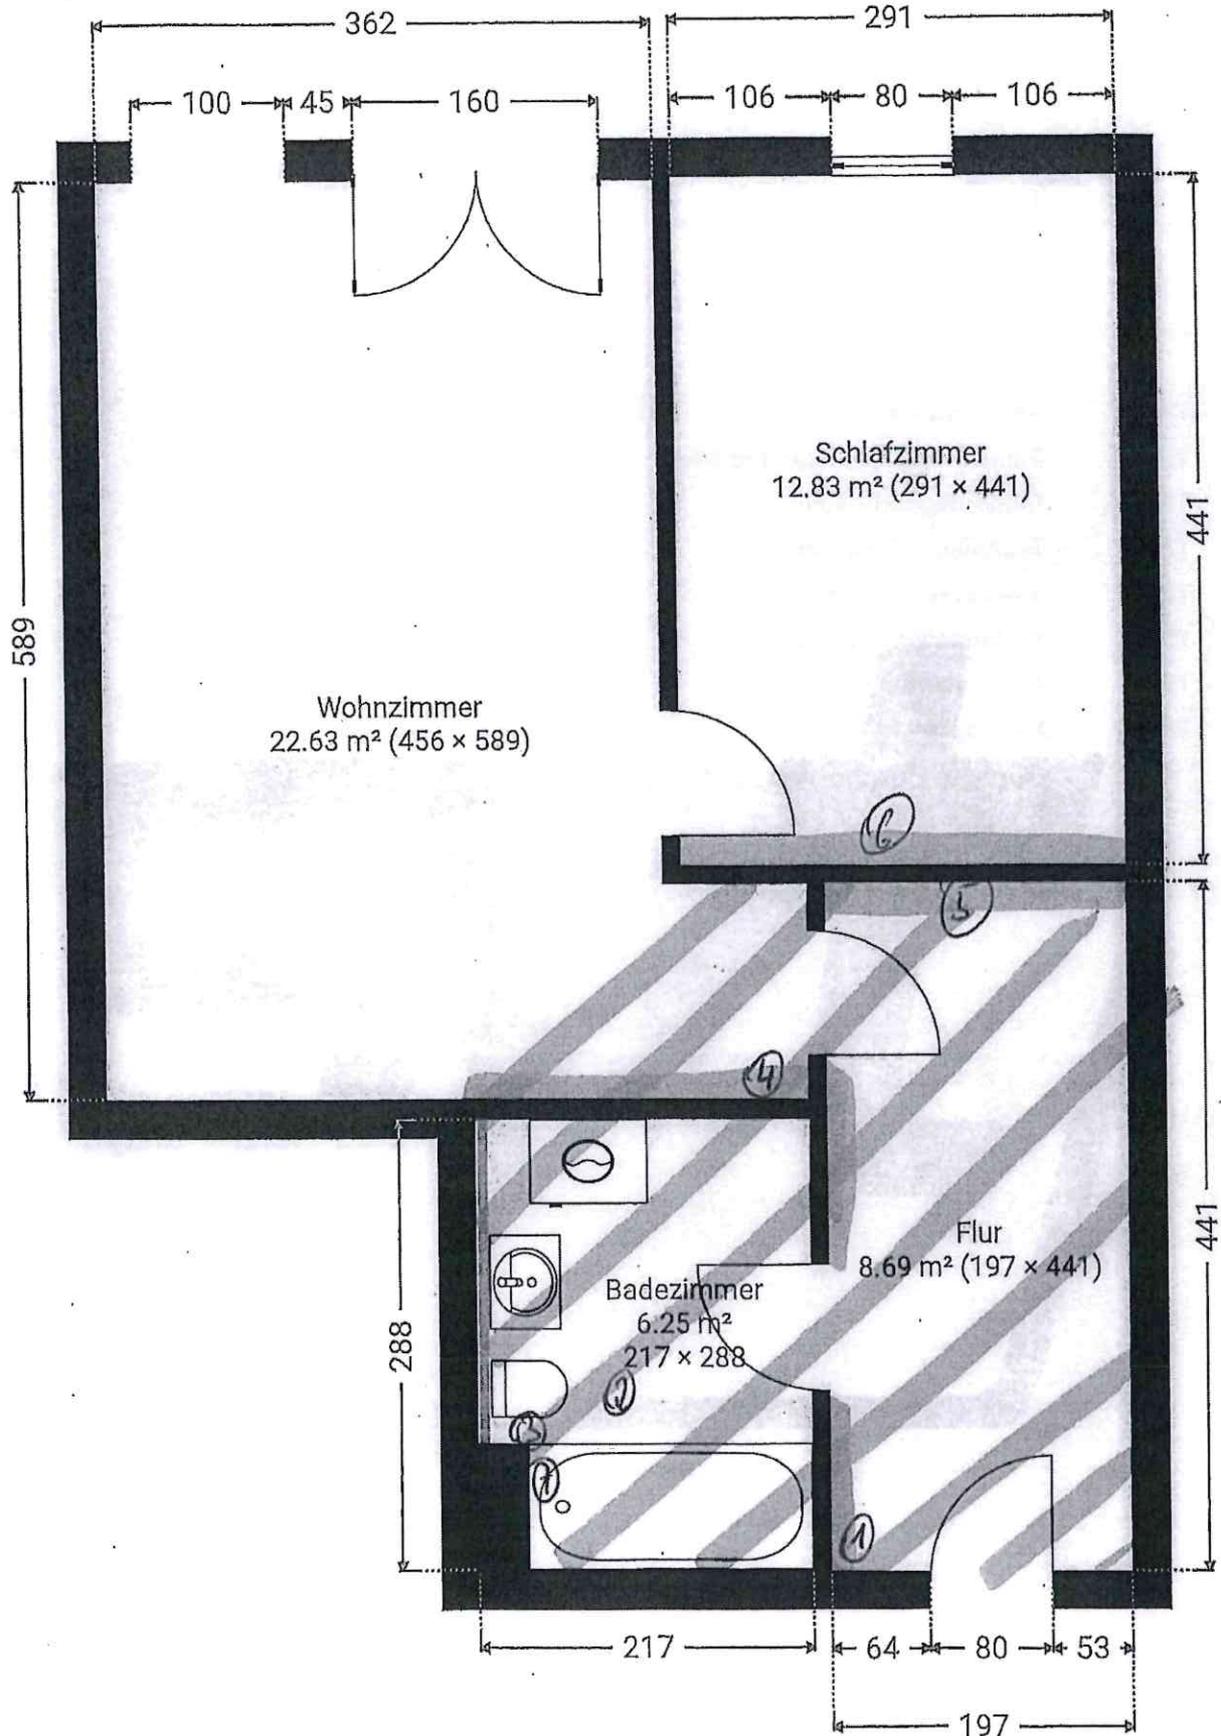

DIESER GRUNDRISS WURDE OHNE JEDLICHE GARANTIE GELIEFERT. SENSOPIA GEWÄHRT KEINE GARANTIE, EINSCHLIESSLICH, OHNE SICH JEDOCH DARAUF ZU BESCHRÄNKEN, GARANTIE, DIE DIE QUALITÄT UND DIE PRÄZISION DER ABMESSUNGEN BETREFFEN.

0.0 0.5 1.0 1.5 2.0m